

Zeichenerklärung

Planung

- Fahrbahn mit Achse
- Barrierte
- Strassenentwässerung
- Gehweg
- Trennstreifen
- Parkplatz
- Zufahrt mit Bordabsenkung
- Gehweg mit Zufahrt
- Barrierte mit Zufahrt
- verkehrsunfähiger Bereich
- Phasierabsenkung
- neuzuhaltenes Sichtfeld

Sonstiges

- REB: Remmkernbohrung
- Leuchtenstandort
- Bestandsbaum (Schutz)
- Wurzel- und Baumschutz
- Bestandsbaum entfernt
- Baumstandort geplant
- Ladesäule E-Mobilität
- repräsentatives Querprofil

Entwässerung

- vorhanden
- geplant
- Regenwasserleitung
- AL: Straßenablauf mit Anschluss
- KR: Kontrollschacht Regenwasser

Verwaltung


- Maßnahmengrenze
- Fluglinie
- Flurstücksgrenze
- Grenze B-Plan-Gebiet

Neigungsrechtspunkt mit Angabe von Ausrichtungshöhe, Längsneigung, Länge der Gefälle (L und S) und Abstand zum nächsten Neigungsrechtspunkt

Tiefpunkt

Hochpunkt

Quergefälle

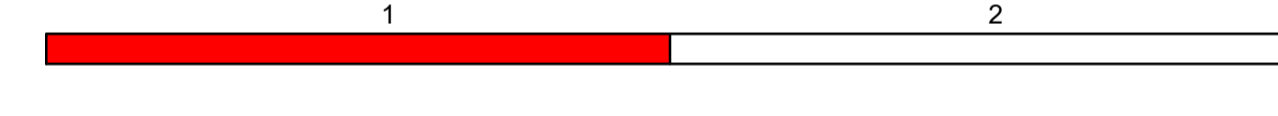

| Datum | Zeichen |
|----------------------|---------|
| bearbeitet März 2023 | Bl |
| gezeichnet März 2023 | Pe |
| geprüft März 2023 | Bl |
| Projekt-Nr.: 220073 | |

| | |
|---|--|
| <p>Universitäts- und Hansestadt Greifswald Tiefbau- und Grünflächenamt Markt, 17489 Greifswald</p> | <p>Nr.</p> <p>Art der Änderung</p> <p>Datum</p> <p>Zeichen</p> |
| | |

GENEHMIGUNGSPLANUNG

| | |
|--|--|
| Stadtververwaltung Universitäts- und Hansestadt Greifswald Tiefbau- und Grünflächenamt Straße "An den Wurthen" in Greifswald Mühlenvorstadt PROJIS-Nr.: | Unterlage / Blatt-Nr.: 5 / 1 Lageplan Maßstab: 1 : 250 Universitäts- und Hansestadt Greifswald Umgestaltung Straße "An den Wurthen" aufgestellt: Universitäts- und Hansestadt Greifswald Greifswald, den _____ |
|--|--|