


**P2 - Achse - Baustraße
0+057.00**

**BS 2/23
3,55 m NHN**

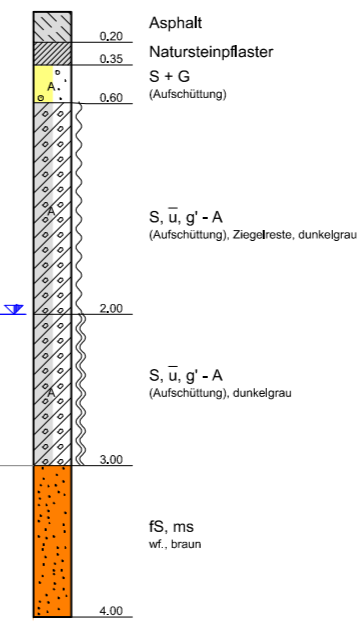

DHHN 0.00

Planung	3.39	3.38	3.35	3.34	3.26					3.23					3.26	3.34	3.35	3.38	3.39
Abstand zur Achse	-6.10	-5.75	-4.50	-4.02	-3.90					0.00		1.90	2.05		3.90	4.02	4.50	5.75	6.19
Geländehöhe	3.39	3.36	3.37	3.24	3.26				3.29	3.31	3.28	3.24	3.22	3.30	3.33	3.39			
Abstand zur Achse	-6.00	-5.00	-4.00	-3.00	-2.00	-1.00	0.00	1.00	2.00	3.00	4.00	5.00	6.00						

vorhandenes Terrain

Entwurfsbearbeitung / Grundplanherstellung :		Datum	Zeichen
INGENIEURBÜRO POHL		29.08.23	Pohl
Grimmer Straße 11 - 14 17489 Greifswald Tel.: 03834/507420 Fax: 03834/507498		29.08.23	Pohl
		geprüft: Greifswald, den	

1			
2			
3			
Änderungen		Datum	Name

Auftraggeber: **Universitäts- und Hansestadt Greifswald**
 vertreten durch: **Tiefbau- und Grünflächenamt**
 Walther-Rathenau-Straße 11
 17489 Greifswald

Objekt: **Umgestaltung Baustraße**
Einrichtungsverkehr, Parken beidseitig

Zeichnung: Querprofil	Maßstab: 1 : 50	Unterlage: 2.3 Blatt Nr.: 2
------------------------------	-----------------	--------------------------------