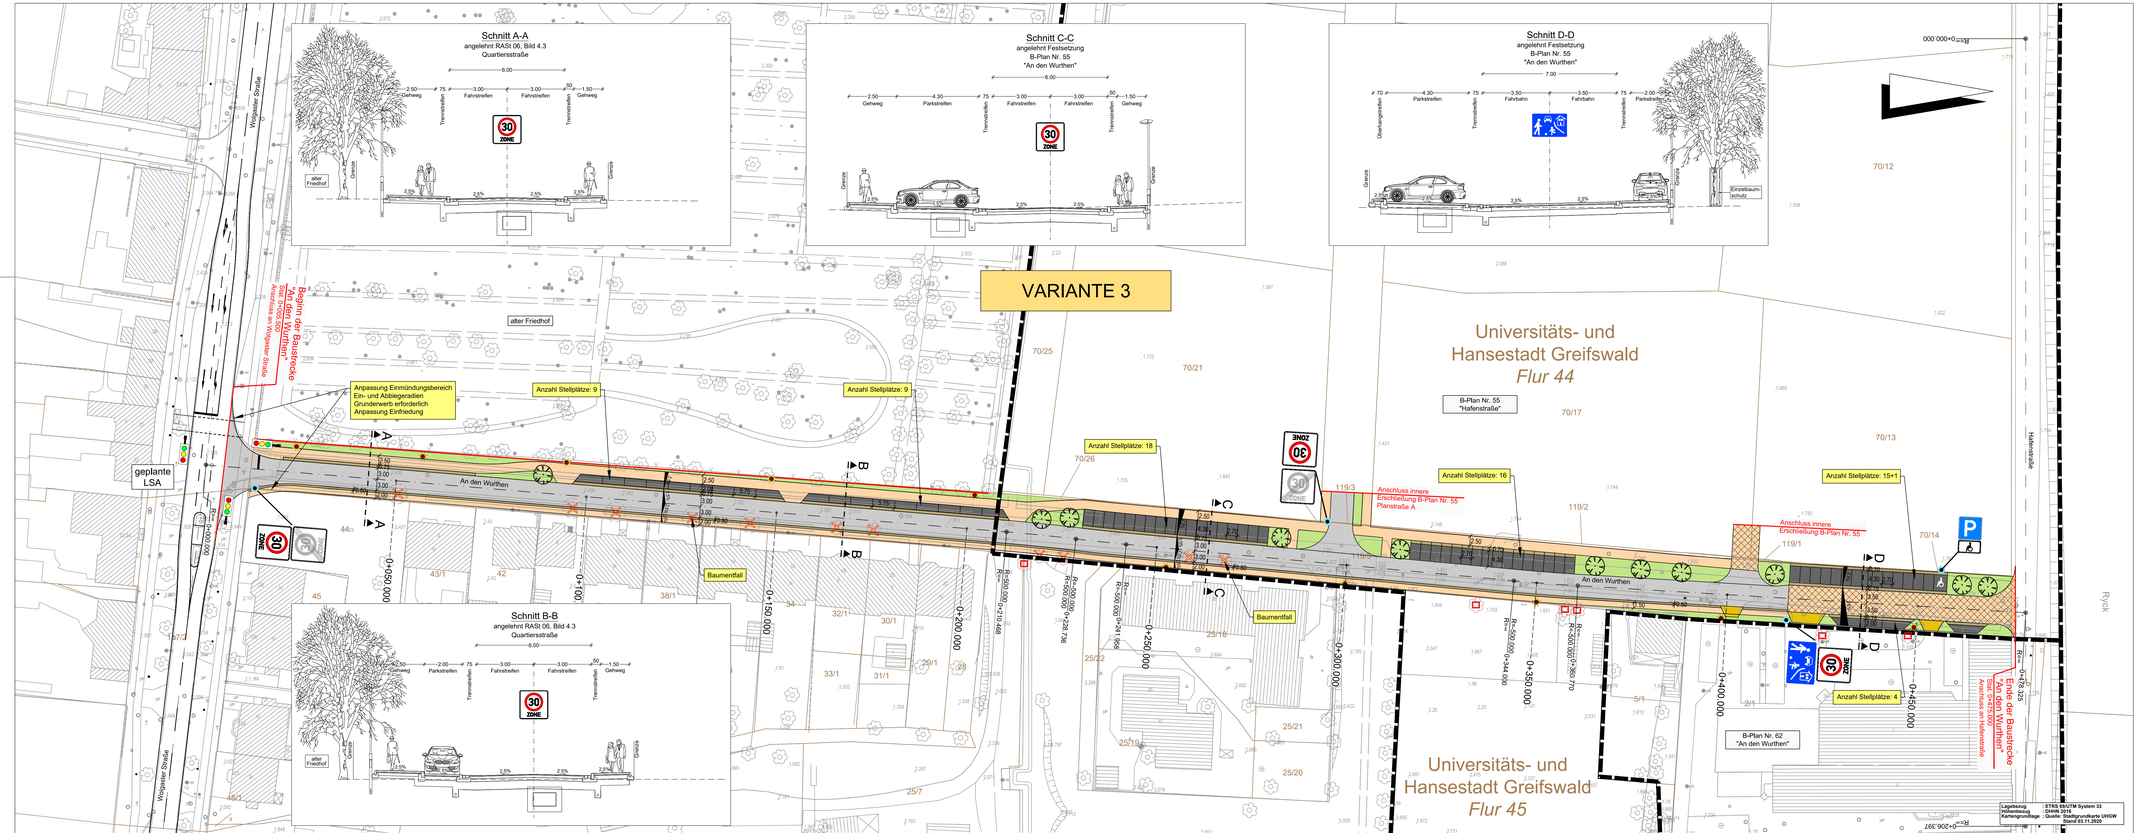

Zeichenerklärung

Planung

- Fahrbahn mit Achse
- Bankett
- Straßennebenflächen
- Gehweg
- Trennstreifen
- Parkplatz
- Zufahrt mit Bordabsenkung
- Gehweg mit Zufahrt
- Bankett mit Zufahrt
- verkehrsberuhigter Bereich
- Neigungsstreckpunkt mit Angabe von: Aufrundungshalbmesser, Längsneigung, Länge der Neigungsstrecke (+/-), Abstand zum nächsten Neigungsstreckpunkt
- Tiefpunkt
- Hochpunkt
- Quergefälle

Entwässerung

- vorhanden / geplant
- vorh. Regenwasserleitung
- gepl. Regenwasserleitung

Sonstiges

- RKB
- Rammkernbohrung
- Leuchtenstandort
- Bestandsbaum (Schutz)
- Bestandsbaum entfällt
- Baumstandort geplant

Verwaltung

- Flurgrenze
- Flurstücksgrenze

1

	Datum	Zeichen
bearbeitet	Dez. 2020	BI
gezeichnet	Dez. 2020	BI/Pe
geprüft	Dez. 2020	BI

IPO Verkehrsanlagen GmbH
INGENIEURPLANUNG&ORGANISATION
Storchenerweise 7 a 17489 Greifswald
i. A. IPO Unternehmensgruppe GmbH

Projekt-Nr.: 220031

Universitäts- und Hansestadt Greifswald
Tiefbau- und Grünflächenamt
Markt, 17489 Greifswald

Nr.	Art der Änderung	Datum	Zeichen

VORPLANUNG

Straßenbaumaßnahme:
Universitäts- und Hansestadt Greifswald
Tiefbau- und Grünflächenamt

Straße "An den Wurthen" in Greifswald Mühlenvorstadt

PROJIS-Nr.:

Unterlage / Blatt-Nr.: 5 / 3

Lageplan
- Variante 3 -

Maßstab: 1 : 500

Universitäts- und Hansestadt Greifswald
Umgestaltung
Straße "An den Wurthen"

aufgestellt:
Universitäts- und Hansestadt Greifswald

Greifswald, den _ _ _ _ _ _ _ _

PF| M:\Projekte\IHGW\220073\Planen\SBI\vorplanung\Lageplan\Variante_3.dwg